


Площадь участка - 5136,0 м²
 Площадь квартир - 5997 м²

Расчет потребности площадок
 Расчет дворовых площадок выполнен согласно Нормативов градостроительного проектирования муниципального образования "Городской округ Белогорск" (п. 23 табл. 3).

Наименование площадок	Удельная потребность м ² /100м ²	Потребность м ²	Запроектировано, м ²	Недостаток м ²
Детская площадка	4,0	239,9	247,0	-
Площадка для отдыха	1,0	60,0	65,0	-
Спортивные площадки	11,0	659,6	665,0	-
Хозяйственные площадки	2,0	119,9	140,0	-
Автостоянки для жильцов	17,0	41 м/м	41 м/м	-
Озеленение	16,0	959,4	1474,0	-

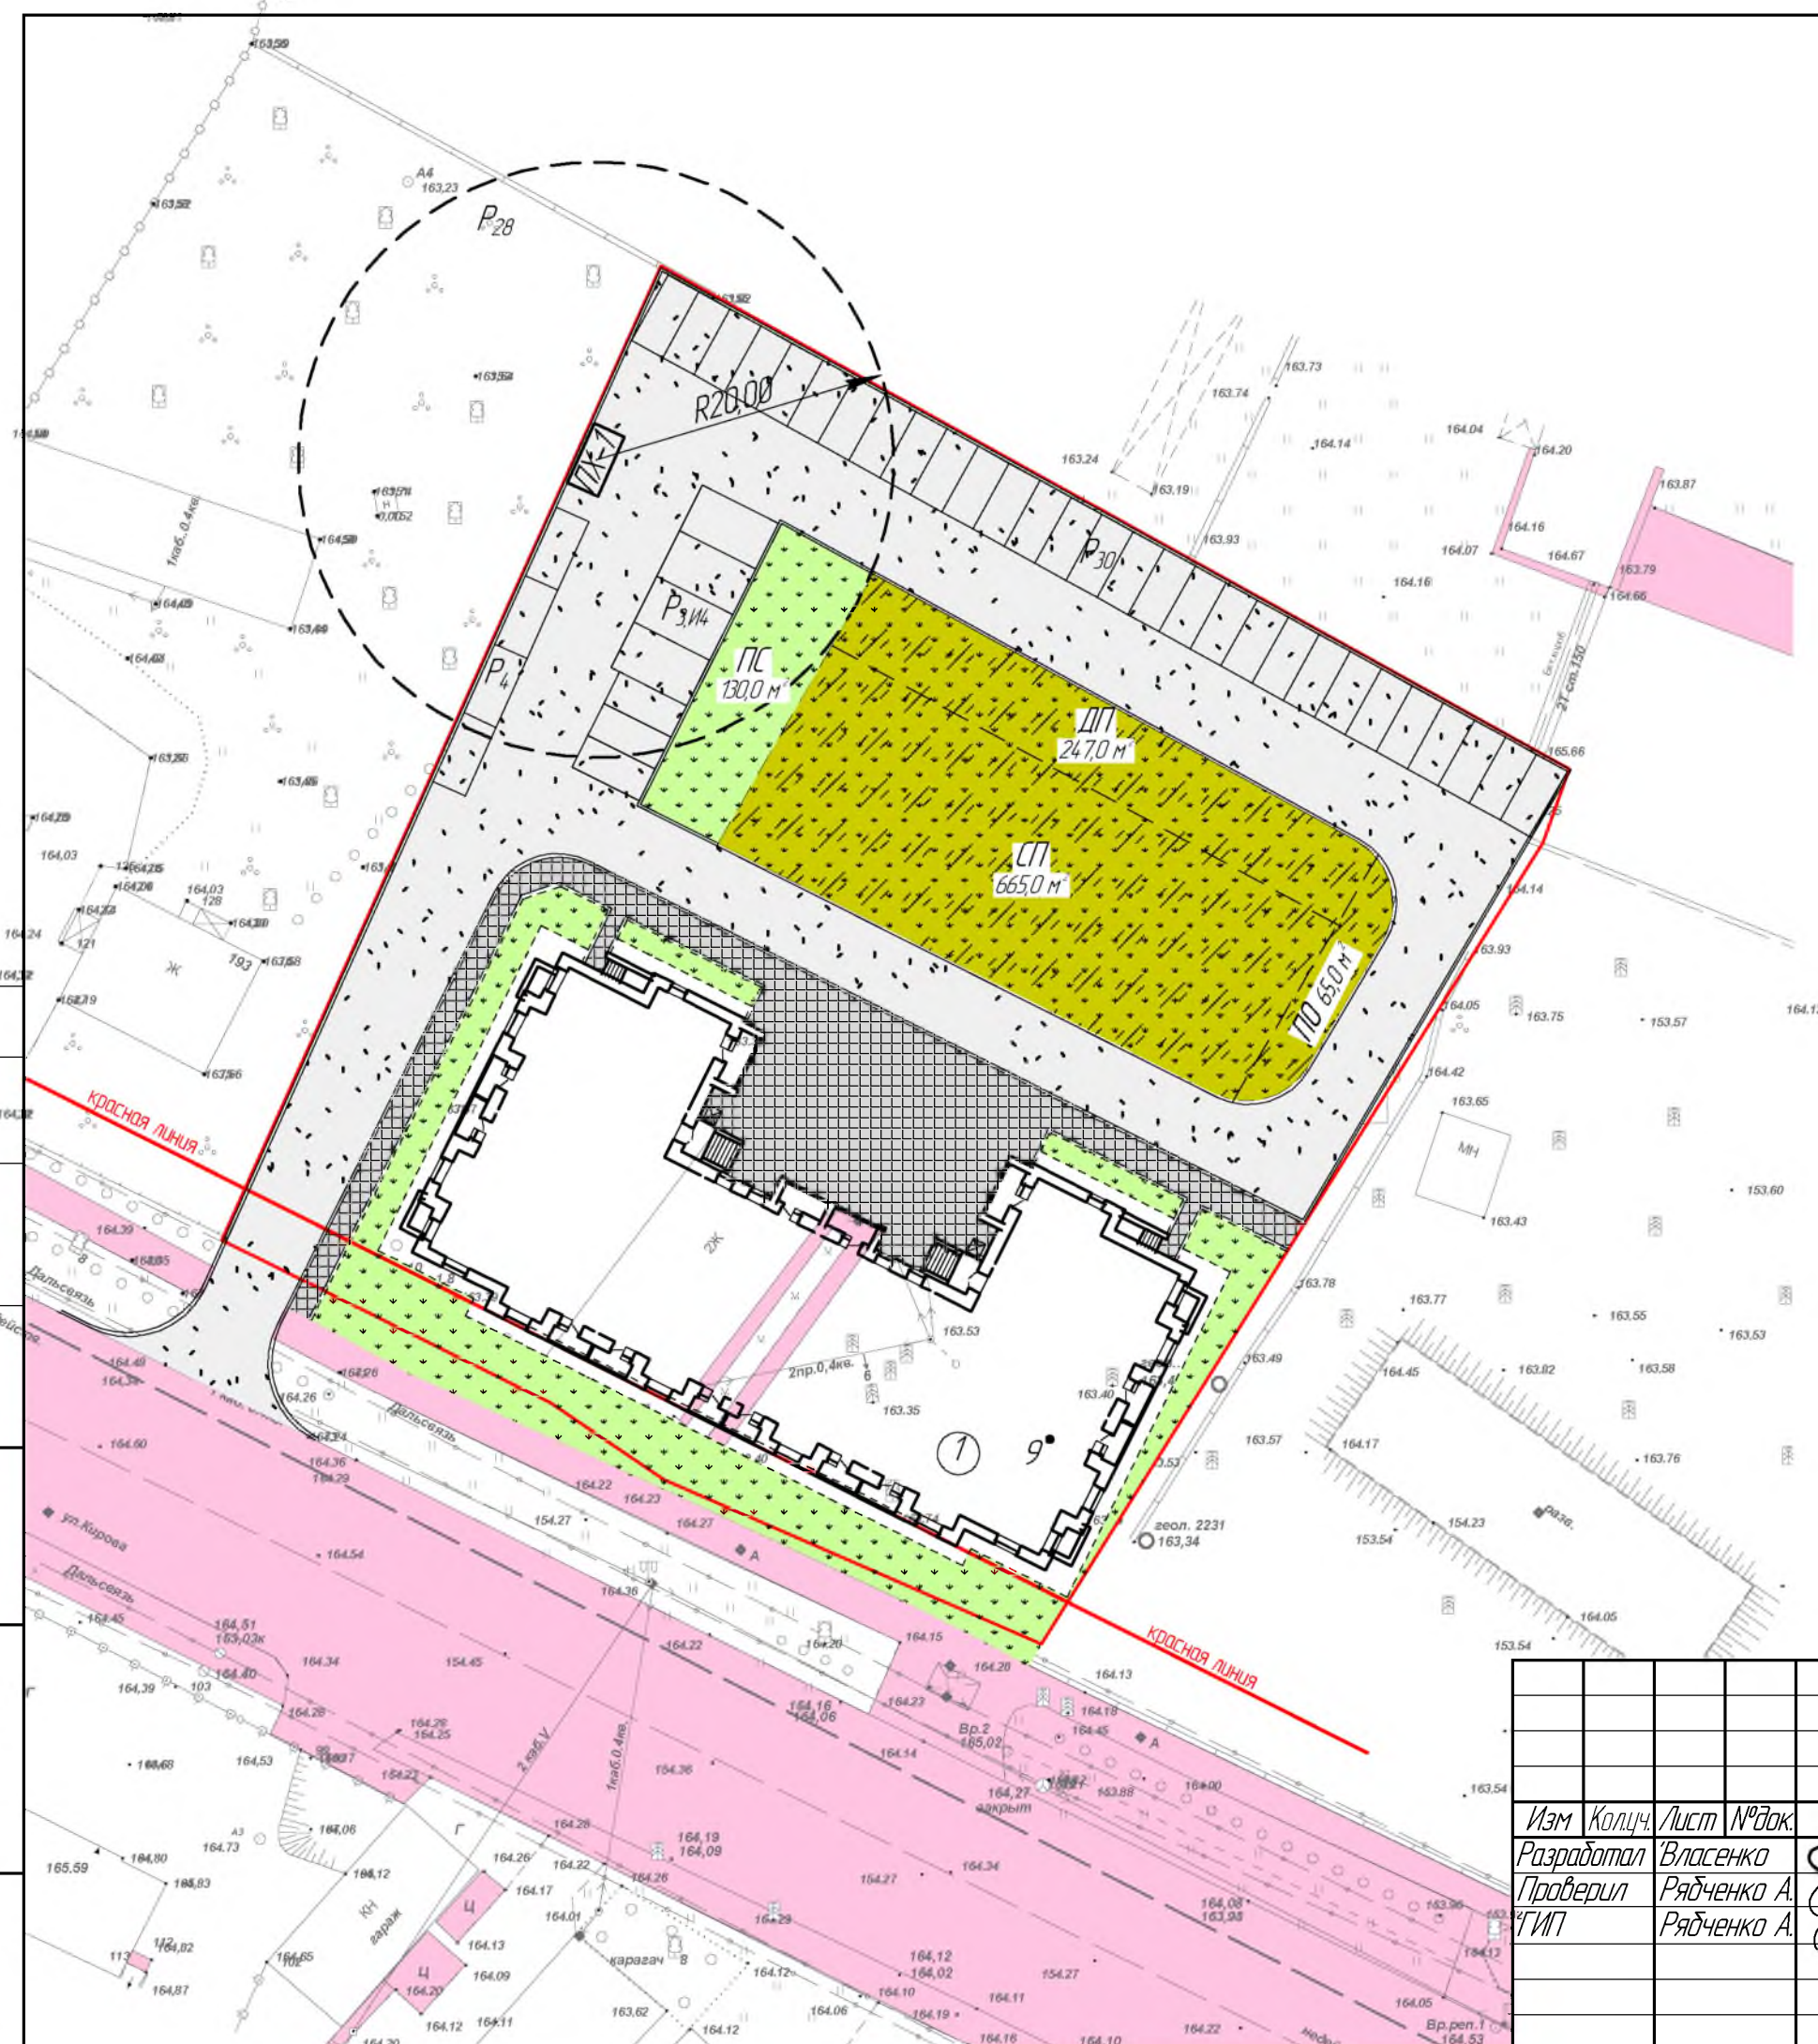

Согласовано
 Взам. инв. №
 Подп. и дата
 Инв. № подл.

						079-33-20-00ГЧ			
						Обоснование получения разрешения на отклонение от предельных параметров разрешенного строительства для участка с к/н 28-02-000127-19 в г. Белогорск			
Изм	Кол-во	Лист	№ док.	Подп.	Дата	Многоквартирный жилой дом в квартале 127 г. Белогорск, Амурской области	Стадия	Лист	Листов
Разработал	Власенко			<i>(Signature)</i>			П	5	
Проверил	Рядченко А.			<i>(Signature)</i>					
ГИП	Рядченко А.			<i>(Signature)</i>					
						План благоустройства М 1500			
						ООО "ВостокИнвестПроект" г. Благовещенск Формат А3			